



ΕΦΗΜΕΡΙΣ ΤΗΣ ΚΥΒΕΡΝΗΣΕΩΣ

ΤΗΣ ΕΛΛΗΝΙΚΗΣ ΔΗΜΟΚΡΑΤΙΑΣ

ΤΕΥΧΟΣ ΤΕΤΑΡΤΟ **Αρ. Φύλλου 15**

17 Ιανουαρίου 2003

ΠΕΡΙΕΧΟΜΕΝΑ

ΑΠΟΦΑΣΕΙΣ

ΑΠΟΦΑΣΕΙΣ

Αριθ. 2181 (1)

Τροποποίηση εγκεκριμένου σχεδίου πόλης, με μετατόπιση πεζόδρομου μεταξύ των ΟΤ 79 - 75, στο Δημοτικό Διαμέρισμα Μάλεμε, Δήμου Πλατανιά Ν. Χανίων.

Ο ΓΕΝΙΚΟΣ ΓΡΑΜΜΑΤΕΑΣ ΠΕΡΙΦΕΡΕΙΑΣ ΚΡΗΤΗΣ

Έχοντας υπόψη:

1. Τις διατάξεις του από 17.7.23 Ν. Δ. «περί σχεδίων πόλεων κλπ» (ΦΕΚ 228/Α'/23).
2. Το Ν. 1337/83 (ΦΕΚ 33Α') όπως τροποποιήθηκε και ισχύει.
3. Το Ν. 2503/97 «Διοίκηση, οργάνωση, στελέχωση της Περιφέρειας» (ΦΕΚ 107Α'/30.5.97).
4. Το Ν. 3044/2002 (ΦΕΚ 197/Α'/27.8.2002) άρθρο 10.
5. Τη με αρ. οικ. 4719/2594/94 απόφαση Νομάρχη Χανίων «Έγκριση πολεοδομικής μελέτης κάτω των 2000 κατ. οικισμού Μάλεμε Νομού Χανίων» (ΦΕΚ 775/Δ/26.7.1994).
6. Τη με αρ. 13/4.3.1996 απόφαση του Κοινοτικού Συμβουλίου Μάλεμε και τη με αρ. 51/14.4.-2002 απόφαση του Δημοτικού Συμβουλίου Πλατανιά πού συμφωνούν με την έγκριση της αιτούμενης τροποποίησης.
7. Τη θετική γνωμοδότηση του ΣΧΟΠ Ν.Α. Χανίων όπως αυτή διατυπώθηκε στο πρακτικό 13 της συνεδρίασης της 16.4.2002, θέμα 2ο.
8. Τη θετική γνωμοδότηση του ΣΧΟΠ Περιφέρειας Κρήτης όπως αυτή διατυπώθηκε στη 9η συνεδρίαση της 23.10.2002, θέμα 9ο.
9. Το γεγονός ότι από τις κανονιστικές διατάξεις αυτής της απόφασης δεν προκαλείται δαπάνη εις βάρος του κρατικού προϋπολογισμού και του οικείου ΟΤΑ.
10. Το γεγονός ότι με τη παρούσα πολεοδομική ρύθμιση δεν μειώνονται οι κοινόχρηστοι χώροι της πολεοδομικής ενότητας, αποφασίζουμε:

1. Την έγκριση τροποποίησης του εγκεκριμένου σχεδίου πόλης, με μετατόπιση του πεζόδρομου μεταξύ των ΟΤ 79 - 75, στο δημοτικό διαμέρισμα Μάλεμε, δήμου Πλατανιά όπως φαίνεται στο με κλίμακα 1:200 συνημμένο, τοπογραφικό διάγραμμα της αρχ. μηχ. Νίκης Μαγιουδάκη.

Η ισχύς της παρούσας αρχίζει από την δημοσίευσή της στην Εφημερίδα της Κυβερνήσεως.

Η παρούσα απόφαση να δημοσιευθεί στην Εφημερίδα της Κυβερνήσεως με το τοπογραφικό διάγραμμα που την συνοδεύει.

Ηράκλειο, 5 Νοεμβρίου 2002

Ο Γενικός Γραμματέας Περιφέρειας
ΑΘ. ΚΑΡΟΥΝΤΖΟΣ

ΙΔΙΟΚΤΗΣΙΑ ΓΙΑΛΑΜΑΡΑΚΗ
ΑΝΤΩΝΗ & ΒΑΣΙΛΗ

Ο.Τ. 75

ΙΔΙΟΚΤΗΣΙΑ ΓΑΛΑΝΗ ΓΡΗΓΟΡΗ

ΙΔΙΟΚΤΗΣΙΑ ΠΟΝΤΙΚΑΚΗ ΑΝΤ. ΧΑΡΑΛΑΜ.

ΧΩΡΟΣ ΣΤΑΘΜΕΥΣΗΣ

ΧΩΡΟΣ ΠΡΑΣΙΝΟΥ

ΔΡΟΜΟΣ ΣΧ. ΠΟΛΗΣ 10.00Μ.

ΠΡΟΤΕΙΝΟΜΕΝΗ ΝΕΑ Ο.Γ.

ΠΡΟΤΕΙΝΟΜΕΝΗ ΝΕΑ Ρ.Γ.


ΝΕΑ ΘΕΣΗ ΠΕΖΟΔΡΟΜΟΥ

ΠΕΖΟΔΡΟΜΟΣ ΣΧ. ΠΟΛΗΣ 5.00 Μ.

ΙΔΙΟΚΤΗΣΙΑ ΓΑΛΑΝΗ ΑΝΤΩΝΙΟΥ

Ο.Τ. 76

ΔΡΟΜΟ

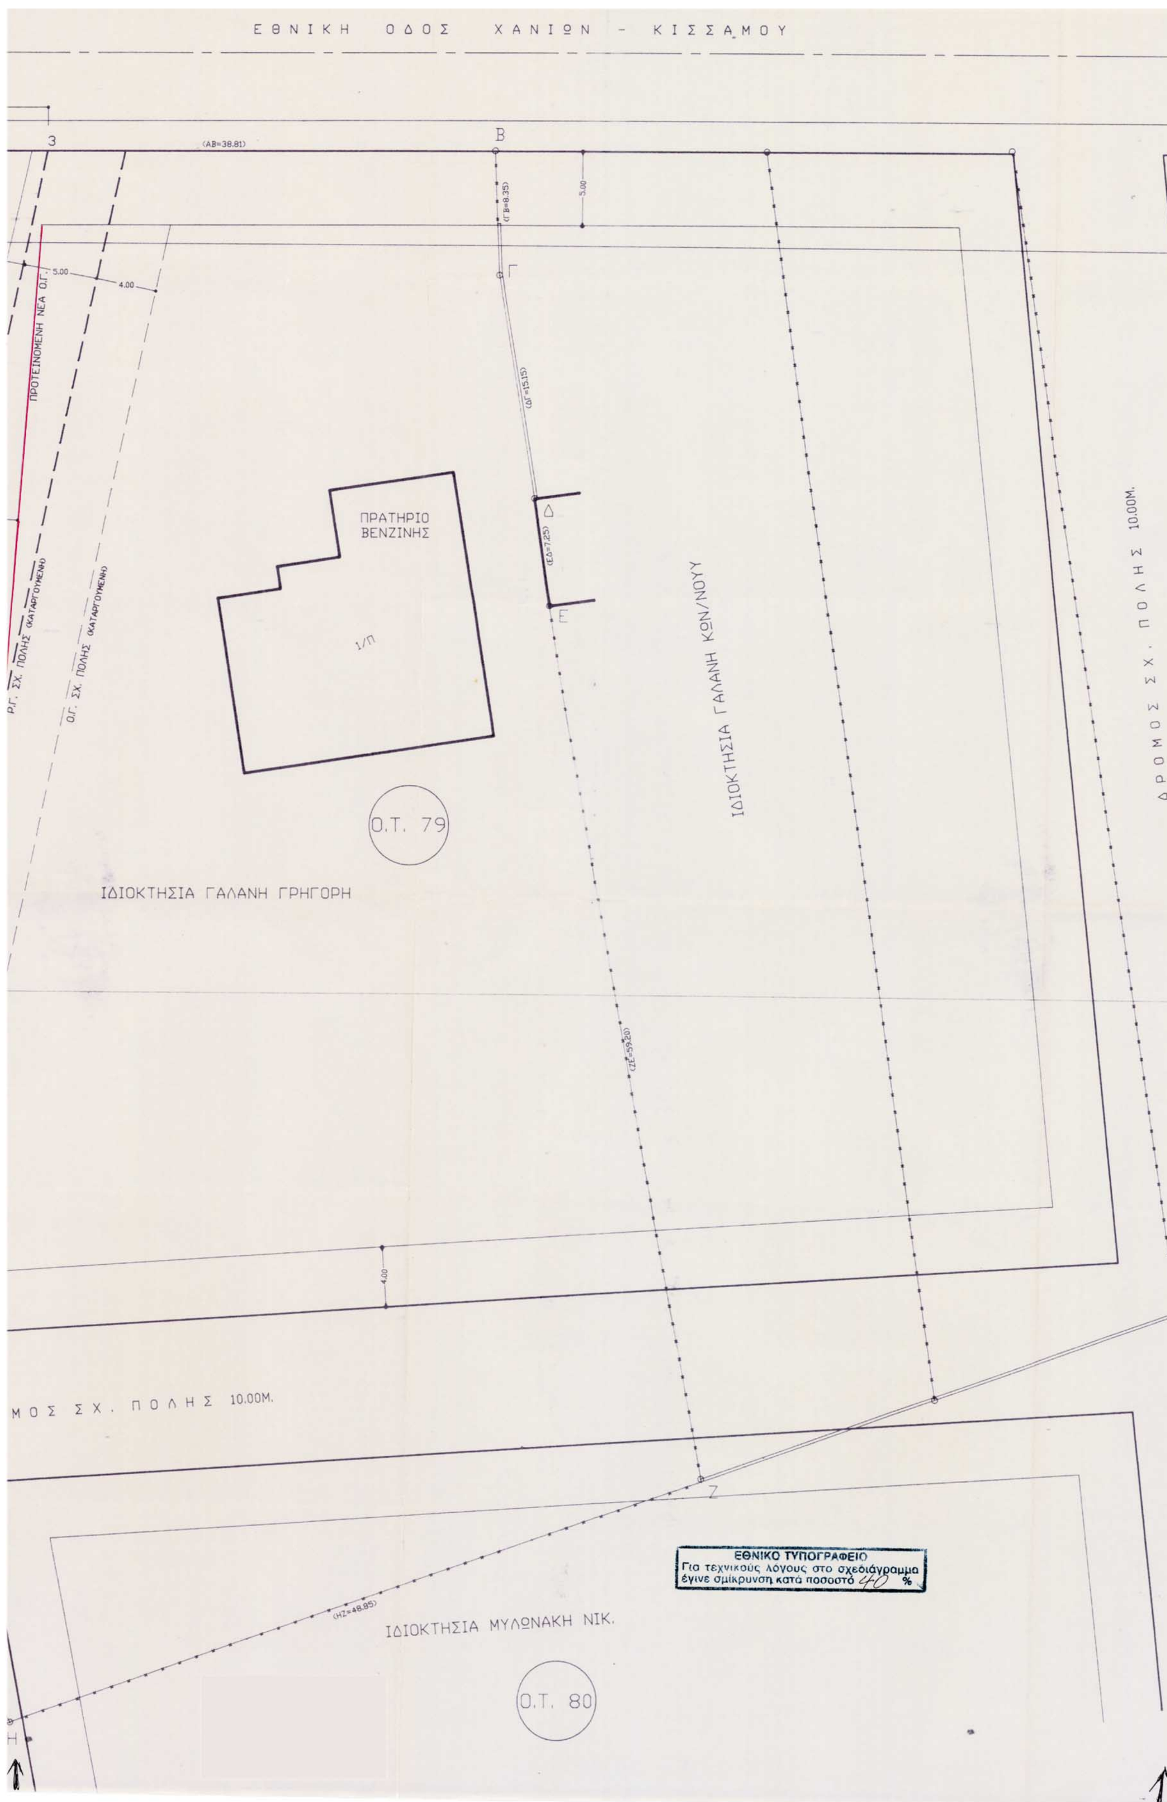
ΕΘΝΙΚΗ ΟΔΟΣ ΧΑΝΙΩΝ - ΚΙΣΣΑΜΟΥ
(ΑΒ=38.81)
Β
Γ
Δ
Ε
Ζ
Η
5.00
4.00
ΠΡΟΤΕΙΝΟΜΕΝΗ ΝΕΑ Ο.Γ.
Ρ.Γ. ΣΧ. ΠΟΛΗΣ (ΚΑΤΑΡΓΟΥΜΕΝΗ)
Ο.Γ. ΣΧ. ΠΟΛΗΣ (ΚΑΤΑΡΓΟΥΜΕΝΗ)
ΠΡΑΤΗΡΙΟ ΒΕΝΖΙΝΗΣ
1/Π
Ο.Τ. 79
ΙΔΙΟΚΤΗΣΙΑ ΓΑΛΑΝΗ ΓΡΗΓΟΡΗ
ΙΔΙΟΚΤΗΣΙΑ ΓΑΛΑΝΗ ΚΩΝ/ΝΟΥ
ΔΡΟΜΟΣ ΣΧ. ΠΟΛΗΣ 10.00Μ.
ΜΟΣ ΣΧ. ΠΟΛΗΣ 10.00Μ.
ΙΔΙΟΚΤΗΣΙΑ ΜΥΛΩΝΑΚΗ ΝΙΚ.
Ο.Τ. 80
ΕΘΝΙΚΟ ΤΥΠΟΓΡΑΦΕΙΟ
Για τεχνικούς λόγους στο σχεδιάγραμμα
έγινε σμίκρυνση κατά ποσοστό 40 %

ΔΡΟΜΟΣ ΣΧ.

Ο.Τ. 81

ΥΠΟΜΝΗΜΑ

ΙΔΙΟΚΤΗΣΙΑ ΓΑΛΑΝΗ ΓΡΗΓΟΡΗ (0204-04)

1) (Α,Β,Γ,Δ,Ε,Ζ,Η,Θ,Ι,Κ,Λ,Μ,Α,) = 4856.43 Τ.Μ.

ΤΜΗΜΑ ΠΟΥ ΜΕΝΕΙ ΣΤΟ Ο.Τ.79
3261.95 Τ.Μ.

ΤΜΗΜΑ ΠΟΥ ΜΕΝΕΙ ΣΤΟ Ο.Τ.75
415.29 Τ.Μ.

ΤΜΗΜΑ ΠΟΥ ΜΕΝΕΙ ΣΤΟ Ο.Τ.80
444.99 Τ.Μ.

ΤΜΗΜΑΤΑ ΠΟΥ ΡΥΜΟΤΟΜΟΥΝΤΑΙ
4856.43-(3261.95+415.29+444.99)= 734.20 Τ.Μ.

ΙΔΙΟΚΤΗΣΙΑ ΓΑΛΑΝΗ ΓΡΗΓΟΡΗ (0204-02)

2) (Κ,Λ,4,5,6,Κ,) = 1431.81Τ.Μ.

ΤΜΗΜΑ ΠΟΥ ΜΕΝΕΙ ΣΤΟ Ο.Τ.75
760.41Τ.Μ.

ΤΜΗΜΑΤΑ ΠΟΥ ΡΥΜΟΤΟΜΟΥΝΤΑΙ
1431.81-760.41 = 671.40Τ.Μ.

ΙΔΙΟΚΤΗΣΙΑ ΓΙΑΛΑΜΑΡΑΚΗ ΑΝΤ. & ΒΑΣ. (0204-01)

(1,2,3,4,Λ,Μ,Α,1,)= 1869.78Τ.Μ.

ΤΜΗΜΑ ΠΟΥ ΜΕΝΕΙ ΣΤΟ Ο.Τ.75
1499.99Τ.Μ.

ΤΜΗΜΑΤΑ ΠΟΥ ΡΥΜΟΤΟΜΟΥΝΤΑΙ
369.79Τ.Μ.

———— ΠΡΟΤΕΙΝΟΜΕΝΗ Ρ.Γ. η Ο.Γ.

— — — — ΚΑΤΑΡΓΟΥΜΕΝΗ Ρ.Γ. η Ο.Γ.

ΤΜΗΜΑ (Α,3,2,1,Λ,Μ,Α,) = 433.76Τ.Μ.
ΤΜΗΜΑ (Α,1,Λ,Μ,Α,) = 150.24Τ.Μ.

ΤΕΧΝΙΚΟ ΓΡΑΦΕΙΟ

Γ. ΧΑΡΑΛΑΜΠΙΔΗΣ - Ν. ΜΑΝΙΟΥΔΑΚΗ

Μιχελιδακη 10 Χανια

Τηλ. (0821) 54360

ιδιοκτησια	ΓΑΛΑΝΗ ΓΡΗΓΟΡΙΟΥ
εργο	ΠΡΟΤΑΣΗ ΤΡΟΠΟΠΟΙΗΣΗΣ ΣΧ. ΠΟΛΗΣ ΜΕΤΑΤΟΠ ΙΣΗ ΠΕΖΟΔΡΟΜΟΥ
θεση	ΜΑΛΕΜΕ - Ν. ΧΑΝΙΩΝ Ο.Τ. 79
θεμα σχεδιου	ΤΟΠΟΓΡΑΦΙΚΟ ΔΙΑΓΡΑΜΜΑ ΠΑΡΑΚΕΙΜΕΝΕΣ ΙΔΙΟΚΤΗΣΙΕΣ
αρ. σχεδιου: Τ .1.	κλιμακα: 1/200
ΧΑΝΙΑ	ΦΕΒΡΟΥΑΡΙΟΣ 1996
μελετη	ΝΙΚΗ Ε. ΜΑΝΙΟΥΔΑΚΗ ΔΙΠΛΩΜ. ΑΡΧΙΤΕΚΤΩΝ ΜΗΧΑΝΙΚΟΣ ΑΡΙΣΤ. ΠΑΝΕΠΙΣΤΗΜΙΟΥ ΘΕΣΣΑΛΟΝΙΚΗΣ ΜΕΛΟΣ ΤΕΕ ΑΡ. ΜΗΤΡΩΟΥ 28398 ΑΠΟΚΟΡΩΝΟΥ 84 ΧΑΝΙΑ ΤΗΛ. 94489
επιβλεψη	

ΕΛΛΗΝΙΚΗ ΔΗΜΟΚΡΑΤΙΑ
ΠΕΡΙΦΕΡΕΙΑ ΚΡΗΤΗΣ
Δ/ΝΣΗ ΠΕΡ/ΒΑΛΛΟΝΤΟΣ
ΚΑΙ ΧΩΡΟΤΑΞΙΑΣ
Το παρόν συνοδεύει
τη με αρ. πρωτ. 2181/5.11.02
απόφαση Γ.Γ.Π.Κ.
Ο Δ/ΝΤΗΣ
Δ/ΝΣΕΩΣ ΠΕΡΙΒ/ΝΤΟΣ ΚΑΙ ΧΩΡ/ΞΙΑΣ
ΣΤΑΤ. ΤΣΟΥΚΑΛΑΣ
ΑΡΧΙΤΕΚΤΩΝ ΜΗΧ.

Αριθ. 5193 (2)

Ανάκληση απόφασης κήρυξης έκτασης ως αναδασωτέας συνολικού εμβαδού 21.730 τ.μ., στη θέση «Κουβέρτα» δ.δ. Ερμιόνης του Δήμου Ερμιόνης Ν. Αργολίδας.

Ο ΓΕΝΙΚΟΣ ΓΡΑΜΜΑΤΕΑΣ ΠΕΡΙΦΕΡΕΙΑΣ ΠΕΛΟΠΟΝΝΗΣΟΥ

Έχοντας υπόψη:

1. Τις διατάξεις του Ν.3200/55 «περί διοικητικής αποκέντρωσης, όπως τροποποιήθηκε και συμπληρώθηκε μεταγενέστερα με το Ν.Δ 532/70.

2. Τις διατάξεις του άρθρου 117 παρ. 3 του Συντάγματος.

3. Το Π.Δ υπ' αριθ. 51/87 (ΦΕΚ 26/ΤΑ/6.3.87) «Καθορισμός της χώρας για το σχεδιασμό, προγραμματισμό και συντονισμό της Περιφερειακής Ανάπτυξης».

4. Τις διατάξεις του Ν.998/79 «περί προστασίας των δασών κ.λπ».

α) Του άρθρ. 41 παρ. 1.,

β) Του άρθρ. 38 παρ. 1.

5. Τις διαταγές του Υπουργείου Γεωργίας.

α)Την αριθ. 160417/1180/8-7-80.

β) Την αριθ. 182447/3049/24-9-80.

γ) Την αριθ. 87234/7539/3-9-1997 εγκύκλιο διαταγή του Υπουργείου Γεωργίας.

δ) Την αριθ. Οικ. 105204/2793/31-7-02 εγκύκλιο διαταγή του Υπουργείου Γεωργίας.

ε) Την αριθ. 838/02 απόφαση Συμβουλίου της Επικρατείας.

6. Την αριθμ. 158/79 γνωμοδότηση του Νομικού Συμβουλίου του Κράτους.

7. Το Ν. 2503/1997 (ΦΕΚ 107/Τ.Α'/3.5.97 «Διοίκηση, Οργάνωση, Στελέχωση της Περιφέρειας, Ρύθμιση θεμάτων για την Τοπική Αυτοδιοίκηση και άλλες διατάξεις».

8. Την αριθ. 5872/29.8.97 απόφαση Γ.Γ.Π. Πελοποννήσου «για τοποθέτηση Προϊσταμένων Δ/νσεων Υπηρεσιών Περιφέρειας Πελοποννήσου και εξουσιοδότηση υπογραφής».

9. Την με αρίθμ. 576/28-6-1979 απόφαση του Νομάρχη Αργολίδας με την οποία κηρύχθηκε αναδασωτέα εμβαδού 21.730 τ.μ. στη θέση «Κουβέρτα» δ.δ. Ερμιόνης του Δήμου Ερμιόνης.

10. Την αρίθμ. 5012/22.10.1997 Πράξη Χαρακτηρισμού του Δ/ντή Δασών Αργολίδας, με την οποία χαρακτηρίστηκε επιφάνεια 21.730 τ.μ. ως δασική έκταση και αναδασωτέα.

11. Την 6/2002 απόφαση της Α'θμιας Επιτροπής Επίλυσης Δασικών Αμφισβητήσεων Νομού Αργολίδας.

12. Το 26/29.8.2002 έγγραφο της Β'θμιας Επιτροπής Επίλυσης Δασικών Αμφισβητήσεων Εφετείου Ναυπλίου.

13. Το αριθ. 5059/30.8.2002 έγγραφο της Δ/νσης Δασών Αργολίδας από το οποίο προκύπτει ότι δεν έχουν ασκηθεί αντιρρήσεις κατά της 6/2002 απόφασης της Α'θμιας Ε.Ε.Δ.Α.

14. Την από 4-9-2002 αίτηση του Νικολάου Γκολέμη προς την Δ/νση Δασών Αργολίδας.

15. Το γεγονός ότι δεν υφίστανται νεώτερα στοιχεία (πραγματικά δεδομένα) ικανά να διατηρήσουν σε ισχύ την ανωτέρω 576/28-6-1979 απόφαση κήρυξης της έκτασης των 21.730 τ.μ. ως αναδασωτέα, αποφασίζουμε:

Ανακαλούμε την υπ' αριθ. 576/28.6.1979 απόφαση του Νομάρχη Αργολίδας με την οποία κηρύχθηκε αναδασωτέα έκταση συνολικού εμβαδού 21.730 τ.μ., στη θέση «Κουβέρτα» δ.δ. Ερμιόνης του Δήμου Ερμιόνης.

Η ως άνω έκταση απεικονίζεται στο από 7.5.2002 τοπογραφικό διάγραμμα του Τεχν. Δασοπονίας Αλέξανδρου Παπαζαφειρόπουλου όπως επανασχεδιάστηκε από τον Δασολόγο Ευάγγελο Βαρδάκα στις 20.9.2002.

Η ως άνω έκταση συνορεύει:

Βόρεια: Με δημόσια Δασική έκταση

Νότια:Με θάλασσα

Ανατολικά:Με δημόσια Δασική έκταση και θάλασσα

Δυτικά:Με αγρόκτημα (ελαιώνας)

Η απόφαση αυτή να δημοσιευθεί στην Εφημερίδα της Κυβερνήσεως.

Τρίπολη, 20 Δεκεμβρίου 2002

Ο Γενικός Γραμματέας Περιφέρειας
ΑΝΤΩΝΙΟΣ ΜΑΤΣΙΓΚΟΣ


ΤΥΠΟΓΡΑΦΕΙΟ
Για τεχνικούς λόγους στο σχεδιάγραμμα έγινε σμίκρυνση κατά ποσοστό 55 %


ΤΟΠΟΓΡΑΦΙΚΟ ΔΙΑΓΡΑΜΜΑ

ΚΛΙΜΑΚΑ 1:2.000

ΑΝΑΔΑΣΩΤΕΑΣ ΕΚΤΑΣΗΣ ΣΤΗ ΘΕΣΗ ΚΟΥΒΕΡΤΑ ΕΡΜΙΟΝΗΣ ΤΗΣ ΟΠΟΙΑΣ ΓΙΝΕΤΑΙ ΑΝΑΚΛΗΣΗ
ΑΠΟΦΑΣΗ ΚΗΡΥΞΗΣ 576/28-6-1979 ΝΟΜΑΡΧΗ ΑΡΓΟΛΙΔΑΣ
ΑΝΗΚΕΙ ΣΤΗΝ 5193/20-12-02 ΑΠΟΦΑΣΗ ΓΕΝ. ΓΡΑΜ. ΠΕΡΙΦΕΡΕΙΑΣ ΠΕΛΟΠΟΝΝΗΣΟΥ

(το παρόν επανασχεδιάστηκε βάσει του από 7-5-79 τοπογραφικού διαγράμματος του Τεχν. Δασοπονίας Αλεξ. Παπαζαφειρόπουλου που συνοδεύει την κήρυξη της αναδασωτέας έκτασης.)

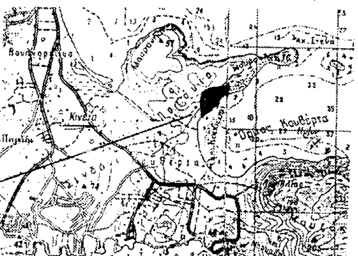

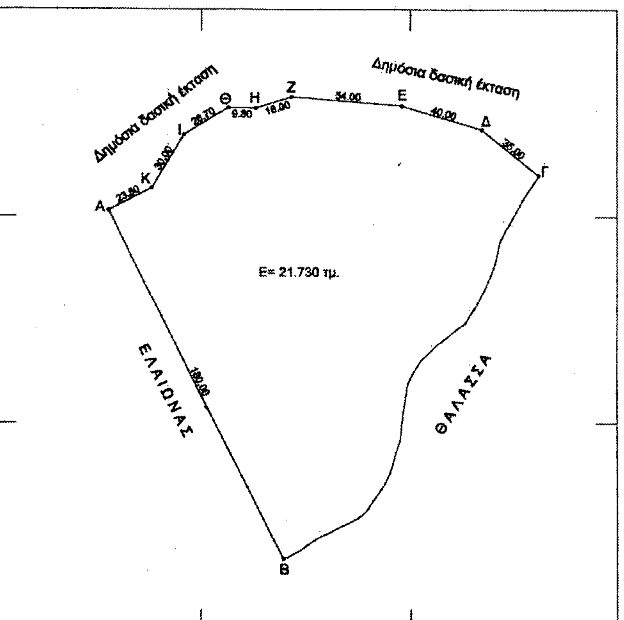


ΑΠΟΣΠΑΣΜΑ ΧΑΡΤΗ ΕΥΡΥΤΕΡΗΣ ΠΕΡΙΟΧΗΣ
ΚΛΙΜΑΚΑΣ 1:50.000

Θέση Έκτασης

ΝΑΥΠΛΙΟ 20/09/2002
Ο ΣΥΝΤΑΚΤΗΣ
ΕΥΑΓΓΕΛΟΣ ΒΑΡΔΑΚΑΣ
ΔΑΣΟΛΟΓΟΣ

ΘΕΩΡΗΘΗΚΕ
ΝΑΥΠΛΙΟ 20/09/2002
Ο Δ/ΝΤΗΣ ΔΑΣΩΝ
ΕΥΣΤΡΑΤΙΟΣ ΖΩΝΤΟΣ
ΔΑΣΟΛΟΓΟΣ ΜΕ ΒΑΘΜΟ Δ/ΝΤΗ

ΘΕΩΡΗΘΗΚΕ
ΤΡΙΠΟΛΗ 20/12/2002
Ο ΓΕΝ. ΓΡΑΜ. ΠΕΡ. ΠΕΛΟΠΟΝΝΗΣΟΥ
ΑΝΤΩΝΙΟΣ ΜΑΤΣΙΓΚΟΣ

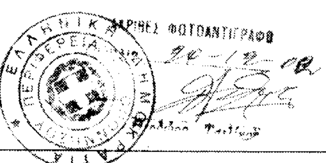

Αριθ. 2260 (3)

Κήρυξη ως αναδασωτέας έκτασης Ε = 1.853 τ.μ. στη θέση «Καψορούτη» Περιοχής δ.δ. Παύλου Δήμου Ορχομενού. Ν. Βοιωτίας.

Ο ΓΕΝΙΚΟΣ ΓΡΑΜΜΑΤΕΑΣ ΠΕΡΙΦΕΡΕΙΑΣ
ΣΤΕΡΕΑΣ ΕΛΛΑΔΑΣ

Έχοντας υπόψη:

1.Τις διατάξεις:

α. Του άρθρου 117 παρ.3 του Συντάγματος της Χώρας.

β. Του Ν. 3200/55 «Περί Διοικητικής Αποκεντρώσεως».

γ. Των άρθρων 38 παραγ.1 & 2,και 41 παρ. 1 του Ν. 998/79 «Περί προστασίας των δασών και των δασικών εκτάσεων της Χώρας.

γ. Του άρθρου 12 παρ.2 του Ν.2040/92 «Ρύθμιση θεμάτων αρμοδιότητας Υπουργείου Γεωργίας κ.λπ.».

δ. Του Ν.2503/97 Διοίκηση, οργάνωση ,στελέχωση της Περ/ρειας.

2. Τις με αρθ. 160417/1180/8-7-80 & 182447/3049/24.9.1980 δ/γές Υπ. Γεωργίας.

3. Την με αριθ. 6747/29-9-97 (ΦΕΚ 242/Β/98) απόφαση του Γενικού Γραμ. Περιφ. Στερεάς Ελλάδας «Μεταβίβαση αρμοδιοτήτων στους Προϊσταμένους των Δασικών Υπηρεσιών».

4. Την με αριθ. 4722/16.12.2002 πρόταση του Δασαρχείου Λιβαδειάς για κήρυξη ως αναδασωτέας δημόσιας δασικής έκτασης εμβαδού Ε= 1.853 τ.μ. στη θέση «Καψορούτη» περιοχής Δημοτικού διαμερίσματος Παύλου Δήμου Ορχομενού η οποία καλυπτόταν από δασική βλάστηση και καταλήφθηκε παράνομα από τον Ηλία Χαραλ. Κεφάλα κατοίκου Παύλου, ο οποίος στη συνέχεια την εκχέρσωσε, αποψίλωσε, και φύτευσε εντός αυτής ελαιόδενδρα, αποφασίζουμε:

Κηρύσσουμε αναδασωτέα, με σκοπό την διατήρηση του χαρακτήρα, την προστασία και την αποκατάσταση της δασικής βλάστησης , με φυσική ή τεχνική αναγέννηση, τη Δημόσια δασική έκταση εμβαδού Ε= 1.853 τ.μ. που βρίσκεται στη θέση «Καψορούτη» περιοχής Δημοτικού διαμερίσματος Παύλου του Δήμου Ορχομενού η οποία καταλήφθηκε και εκχερσώθηκε παράνομα από τον Ηλία Χαράλ. Κεφάλα κάτοικο Παύλου.

Η παραπάνω αναδασωτέα έκταση αποτελείται από δύο τμήματα Ε1= 1.388 τ.μ. και Ε2= 465 τ.μ. που προσδιορίζεται από τα στοιχεία: το Ε1 (Α,Β,Γ,Δ,Ε.Ζ,Η,Α) και Ε2 (Θ,Ι,Κ,Λ,Μ,Ν,Ξ,Ο,Θ) απεικονίζεται στο συνημμένο τοπογραφικό διάγραμμα με κλίμακα 1:1000, που αποτελεί αναπόσπαστο μέρος της απόφασης αυτής , και έχει όρια:

Τμήμα Ε1
-ΒΟΡΕΙΑ: Με αγροτική έκταση
-ΝΟΤΙΑ: Με δημόσια δασική έκταση
-ΑΝΑΤΟΛΙΚΑ: Με αγροτική έκταση
-ΔΥΤΙΚΑ: Με δημόσια δασική έκταση.

Τμήμα Ε2
-ΒΟΡΕΙΑ:Με δημόσια δασική έκταση (ρέμα)
-ΝΟΤΙΑ: Με δημόσια δασική έκταση (ρέμα)
-ΑΝΑΤΟΛΙΚΑ: Με δημόσια δασική έκταση (ρέμα)
-ΑΝΑΤΟΛΙΚΑ: Με δημόσια δασική έκταση (ρέμα)

Από τις διατάξεις αυτής της απόφασης δεν προκαλείται δαπάνη σε βάρος του Κρατικού Προϋπολογισμού.

Η απόφαση αυτή ισχύει από της κοινοποιήσεώς της αρμοδίως (άρθρο 41 Νόμου 998/79) και προ της δημοσιεύσεώς της στην Εφημεριδα της Κυβερνήσεως (άρθρ. 37 Ν. 3200/55).

Η απόφαση αυτή να δημοσιευθεί στην Εφημερίδα της Κυβερνήσεως.

Λειβαδειά, 20 Δεκεμβρίου 2002

Με εντολή Γενικού Γραμματέα Περιφέρειας
Ο Δ/ντής Δασών
ΗΛΙΑΣ ΚΑΠΡΑΛΟΣ



ΚΛΙΜΑΚΑ 1:1000

Θεωρήθηκε

Θεωρήθηκε

Ο Συντάξας

ΚΟΥΡΕΠΗΣ ΙΩΑΝΝΗΣ

Αριθ. 2225 (4)

Κήρυξη ως αναδασωτέας έκτασης Ε = 5,00 στρέμματα στη θέση «Σουλάς» περιοχής δ.δ. Ελεώνα Δήμου Θηβαίων», Ν. Βοιωτίας.

ΟΓΕΝΙΚΟΣ ΓΡΑΜΜΑΤΕΑΣ ΠΕΡΙΦΕΡΕΙΑΣ
ΣΤΕΡΕΑΣ ΕΛΛΑΔΑΣ

Έχοντας υπόψη:

1.Τις διατάξεις:

α. Του άρθρου 117 παρ.3 του Συντάγματος της Χώρας.

β. Του Ν. 3200/55 «Περί Διοικητικής Αποκεντρώσεως».

γ. Των άρθρων 38 παραγ.1 & 2, και 41 παρ. 1 του Ν. 998/79 «Περί προστασίας των δασών και των δασικών εκτάσεων της Χώρας».

γ. Του άρθρου 12 παρ.2 τουΝ.2040/92 «Ρύθμιση θεμάτων αρμοδιότητας Υπουργείου Γεωργίας κ.λπ.

δ. Του Ν.2503/97 «Διοίκηση, οργάνωση, στελέχωση της Περ/ρειας».

2. Τις με αρθ. 160417/1180/8-7-80 & 182447/3049/24.9. 1980 δ/γές Υπ. Γεωργίας.

3. Την με αριθ. 6747/29-9-97 (ΦΕΚ 242/Β/98) απόφαση του Γενικού Γραμ. Περιφ. Στερεάς Ελλάδας «Μεταβίβαση αρμοδιοτήτων στους Προϊσταμένους των Δασικών Υπηρεσιών».

4. Την με αριθ. 4150/6.12.2002 πρόταση του Δασαρχείου Θηβών για κήρυξη ως αναδασωτέας δημόσιας δασικής έκτασης εμβαδού Ε=5,00 στρέμματα (πέντε στρεμμάτων στη θέση « Σουλάς « Περιοχής δ.δ. Ελαιώνα Δήμου Θηβαίων περιοχής Δασαρχείου Θηβών, η οποία καλυπτόταν από δασική βλάστηση και κάηκε από πυρκαγιά την 11-10-2002, αποφασίζουμε:

Κηρύσσουμε αναδασωτέα, με σκοπό την διατήρηση του χαρακτήρα, την προστασία και την αποκατάσταση της δασικής βλάστησης, με φυσική ή τεχνική αναγέννηση, τη δημόσια δασική έκταση εμβαδού Ε-= 5,00 στρέμματα που βρίσκεται στη θέση «Σουλάς» περιοχής δ.δ. Ελαιώνα δήμου Θηβαίων ,η οποία κάηκε από πυρκαγιά την 11.10.2002 .

Η παραπάνω αναδασωτέα έκταση προσδιορίζεται από τα στοιχεία: (Α,Β,Γ,Δ,Α) και απεικονίζεται στο συνημμένο τοπογραφικό διάγραμμα με κλίμακα 1:1.000, που αποτελεί αναπόσπαστο μέρος της απόφασης αυτής, και έχει όρια:

-ΑΝΑΤΟΛΙΚΑ: Με έκταση αγροτικού χαρακτήρα.

-ΔΥΤΙΚΑ: Με δημόσια δασική έκταση.

-ΒΟΡΕΙΑ: Με δημόσια δασική έκταση.

-ΝΟΤΙΑ: Με δημόσια δασική έκταση.

Η απόφαση αυτή ισχύει από της κοινοποιήσεώς της αρμοδίως (άρθρο 41 Νόμου 998/79) και προ της δημοσιεύσεώς της στην Εφημερίδα της Κυβερνήσεως (αρθρ. 37 Ν. 3200/55).

Από τις διατάξεις αυτής της απόφασης δεν προκαλείται δαπάνη σε βάρος του Κρατικού Προϋπολογισμού.

Η απόφαση αυτή να δημοσιευθεί στην Εφημερίδα της Κυβερνήσεως.

Λειβαδειά, 20 Δεκεμβρίου 2002

Με εντολή Γενικού Γραμματέα Περιφέρειας
Ο Δ/ντής Δασών
ΗΛΙΑΣ ΚΑΠΡΑΛΟΣ

